
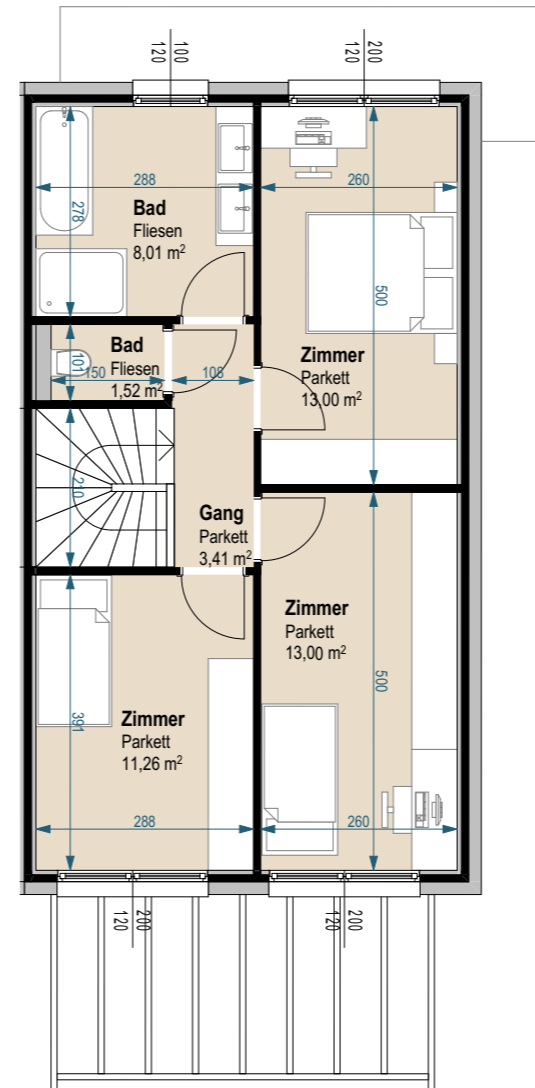


WOHNHAUSANLAGE


Frauengasse, 2534 Alland

HAUS 6

Top 2

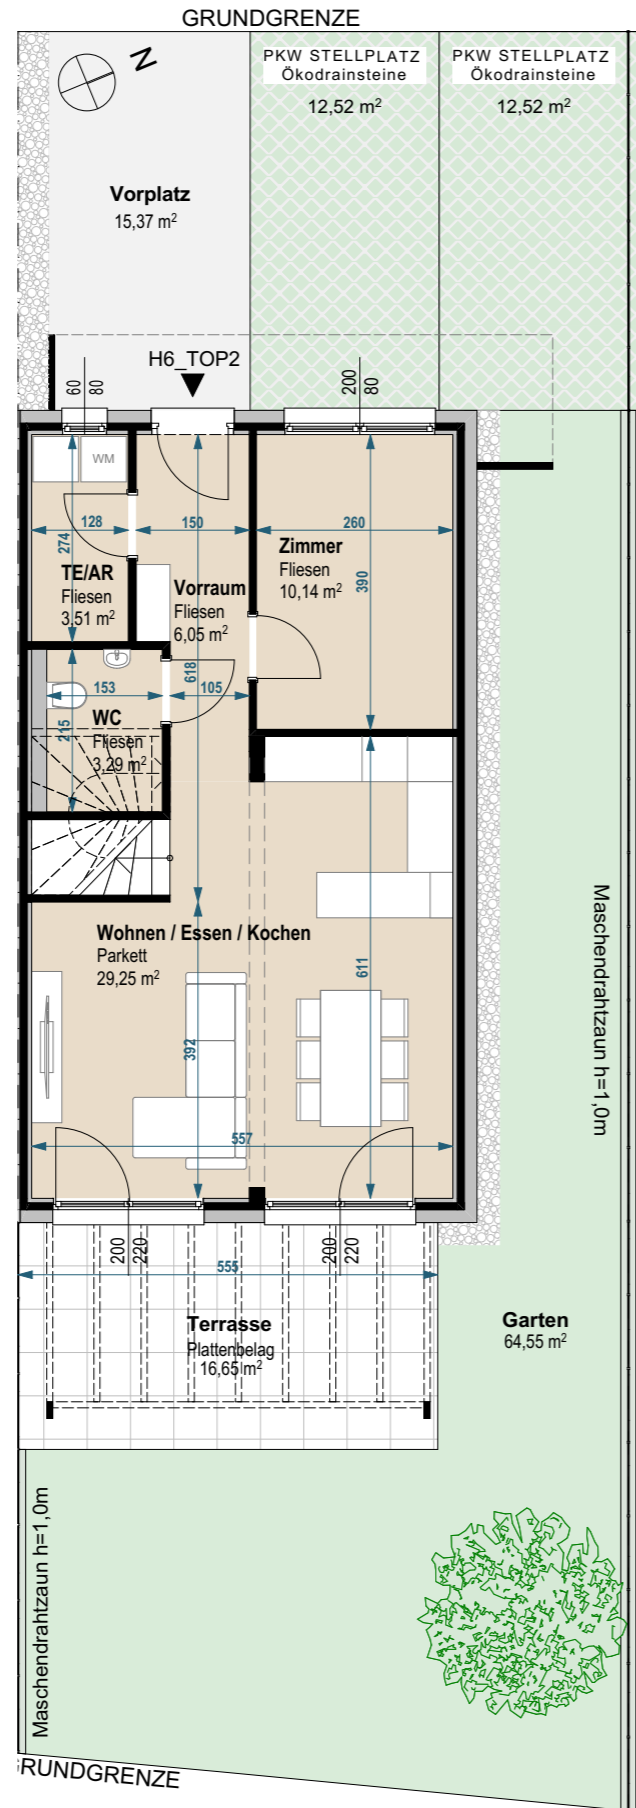


Wohnfläche	(100%)	102,44 m ²
Loggia	(100%)	
Wohnutzfläche		102,44 m²
Keller	(30%)	
Balkon	(50%)	
Terrasse	(50%)	16,55 m ²
Garten (+Vorgarten)	(10%)	64,55 m ²
NF-gewichtet		117,22 m²
Geschosse		2
Raumhöhe		2,50 m
Zimmeranzahl		5
Parkplatz		2
Grundstücksgröße gesamt		1247 m ²

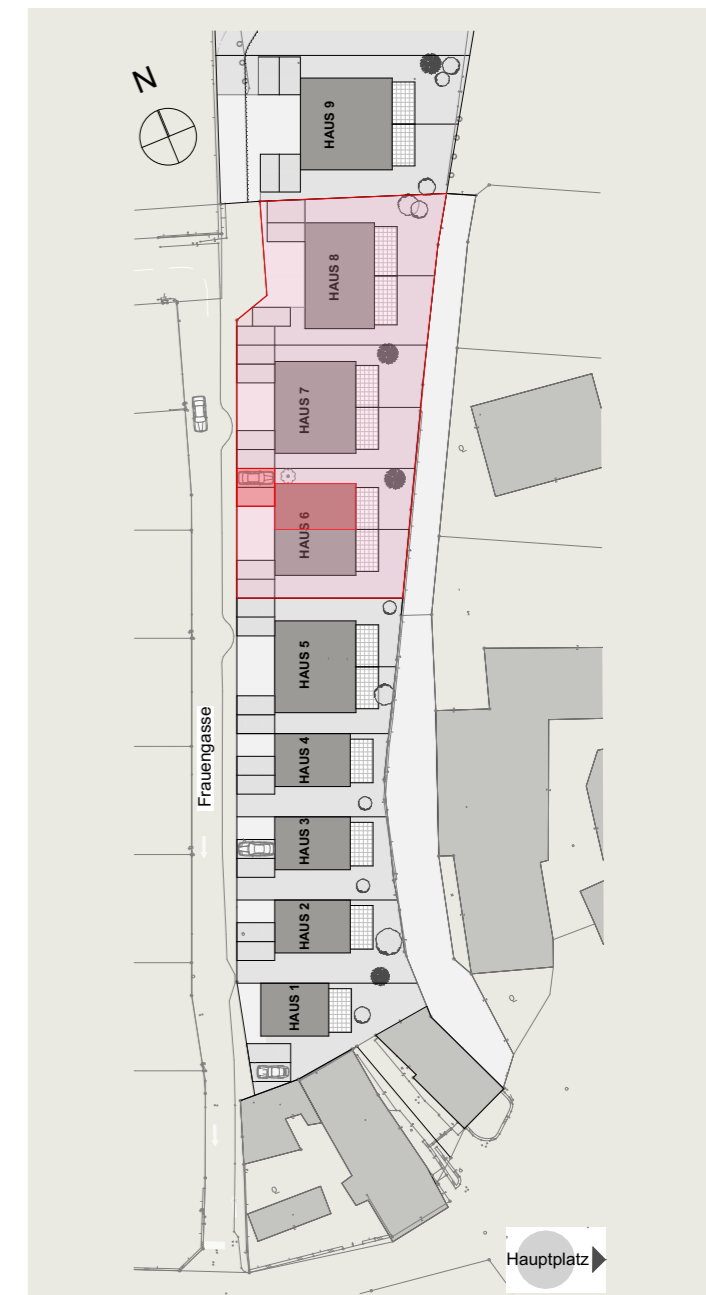

ERDGESCHOSS

1. OBERGESCHOSS

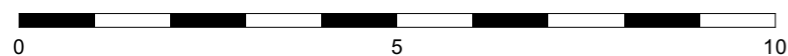

Maßstab 1:100 bei Ausdruck in A3
Planstand: 08.05.2024